


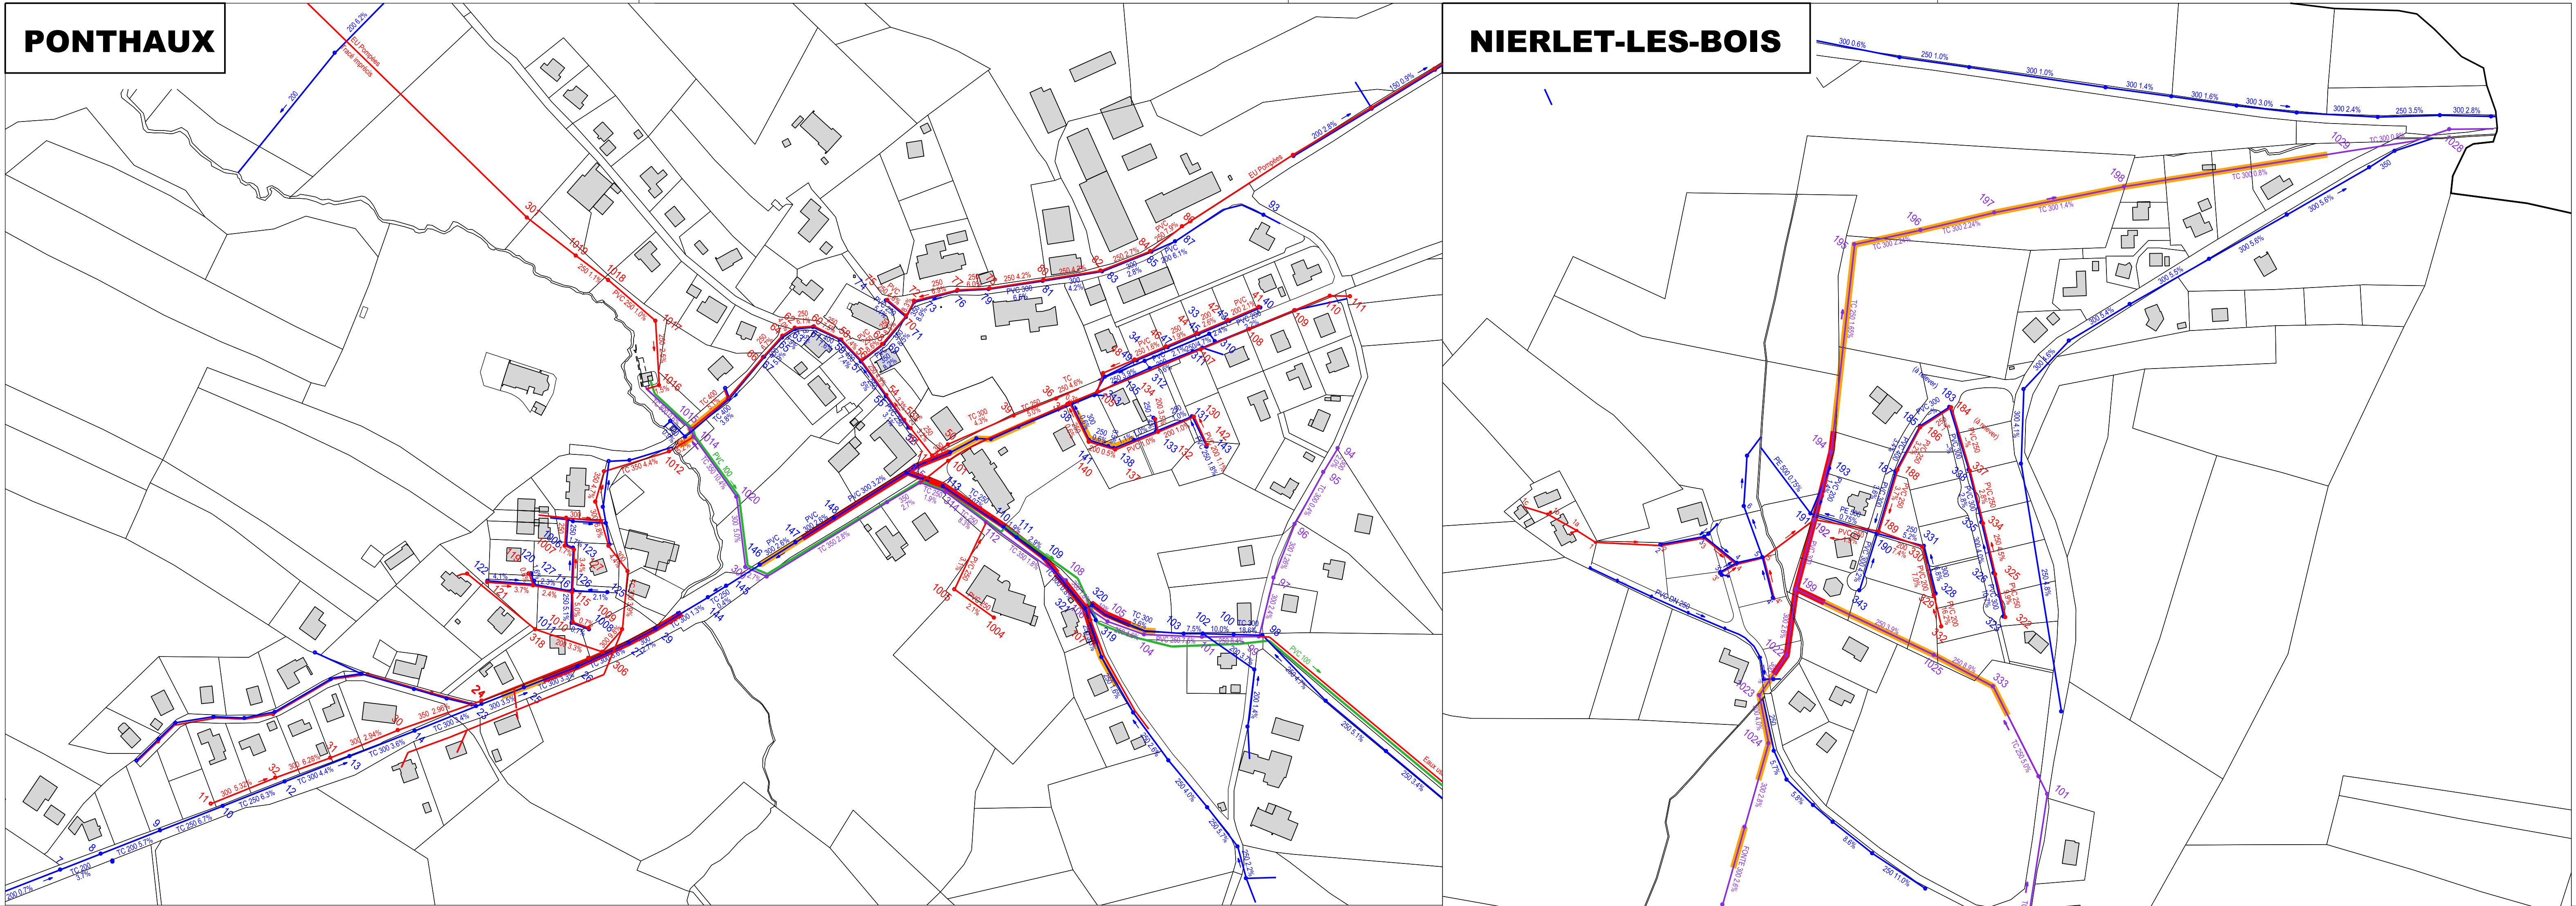

LEGENDE

- COLLECTEURS EAUX CLAIRES
- LIMITE COMMUNALE
- MISE EN CHARGE
- DEBORDEMENT
- TRONÇONS SOUS TUYAUX (capacité non contrôlée)
- RUISSEAU A CIEL OUVERT

Bases de calcul:

- Réseau des canalisations actuelles
- Couverture à saturation du PAL des bassins-versants


	Date	Modifié	Contrôlé	Remplace
a				
b				
c				
d				

Commune de Ponthaux
Plan général d'évacuation des eaux (PGEE)

1015-009

Plan d'état	Classe d' ouvrage II	Echelle : 1:2'000
Etat hydraulique des canalisations		Date : 18.05.2011
Situation future		Dess. : AIM/mv
		Contr. :
		Format : 84x60

sd ingénierie Fribourg SA
Route des Daillettes 21 | CP 139 | CH - 1705 Fribourg 5 | Tél. +41 26 425 85 00 | Fax +41 26 425 85 01
sdif@sdingenierie.com
Succursale de Bulle | Rue Pierre-Alex 11 | CH - 1632 Bulle | Tél. +41 26 919 62 35 | Fax +41 26 912 84 26
sdif@sdingenierie.com

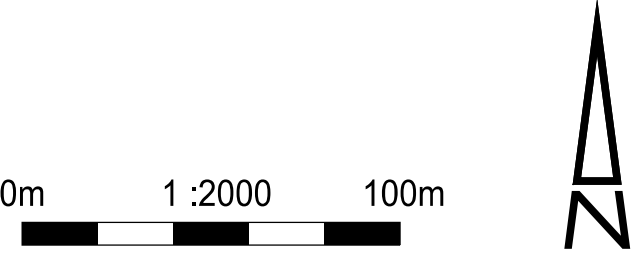

BS/1015-3s09//BS/SGI/AIM/MV/18.05.2011