


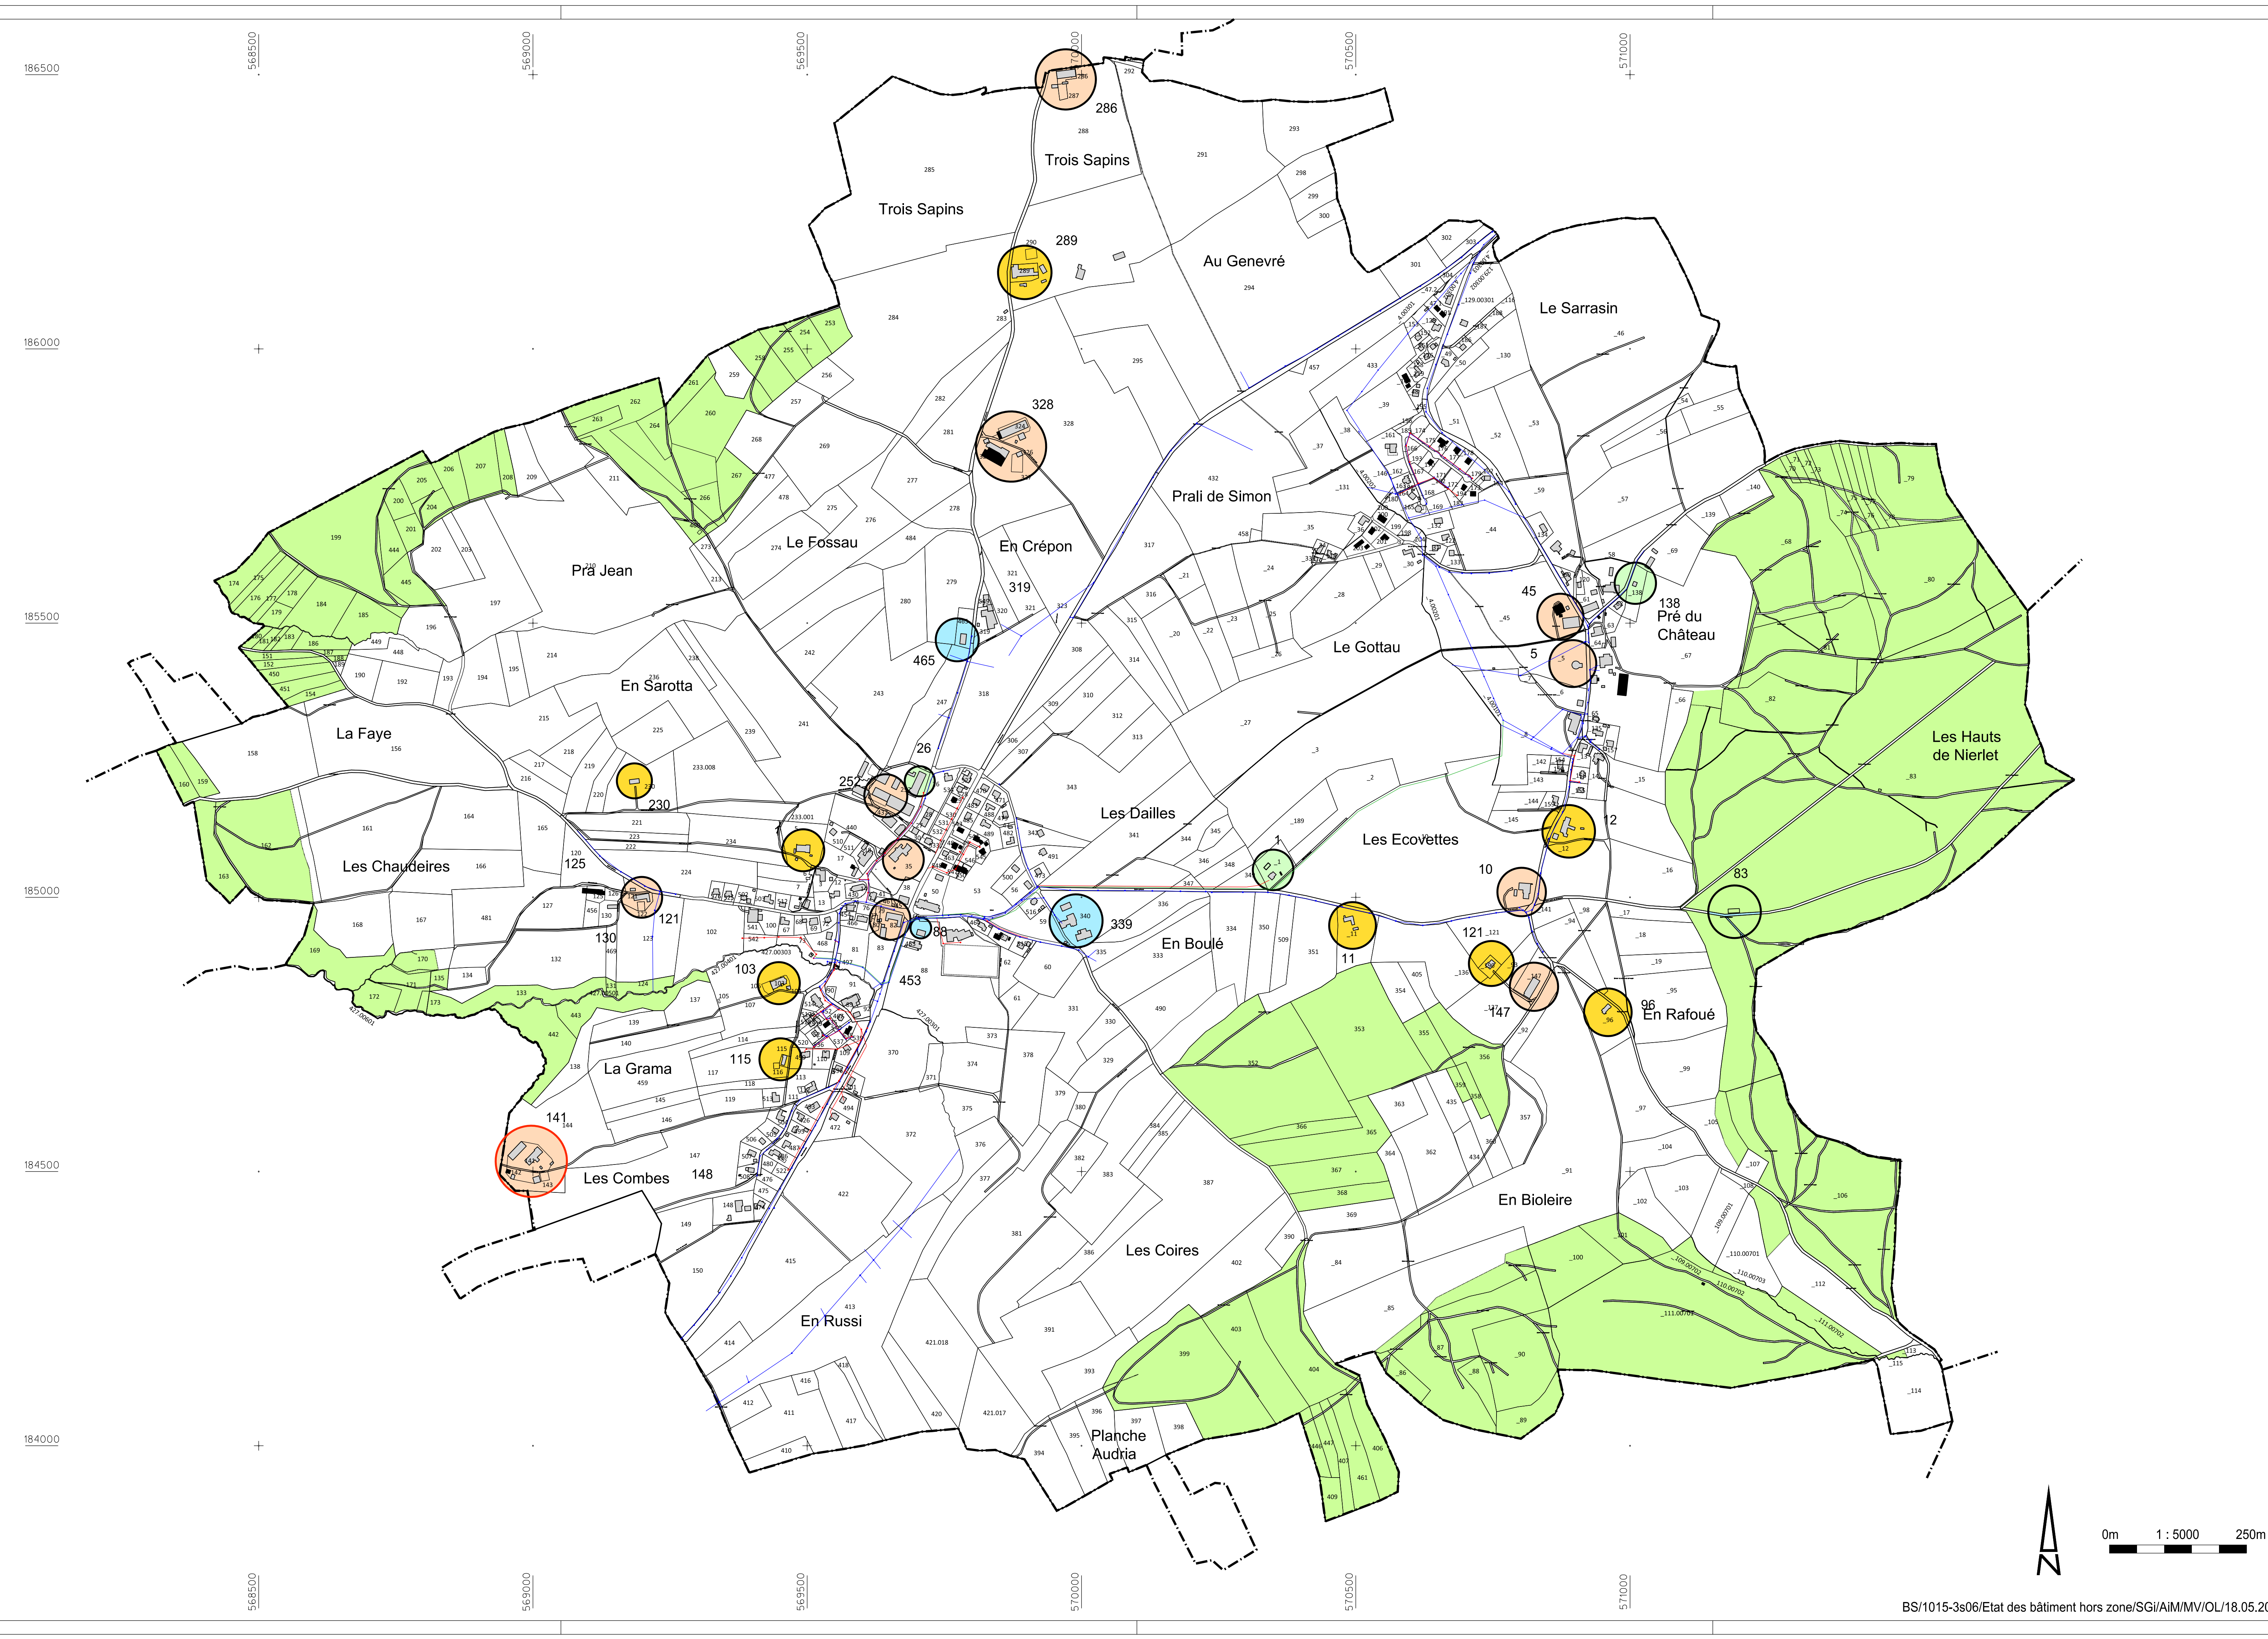

LEGENDE

- BATIMENT RELIE A :
- FOSSE A LISIER
 - FOSSE SEPTIQUE
 - STEP
 - PAS D'EAUX USEES
 - BATIMENTS CONFORME
 - BATIMENTS NON CONFORME
- COLLECTEURS UNITAIRES
- COLLECTEURS EAUX USEES
- COLLECTEURS EAUX CLAIRES
- 138 NUMERO DE PARCELLE


	Date	Modifié	Contrôlé	Remplace
a				
b				
c				
d				

Commune de Pontheaux
Plan général d'évacuation des eaux (PGEE)

Plan d'état
Etat des bâtiments hors zone
Situation

Classe d'ouvrage III

Echelle : 1:5000
Date : 18.05.2011
Dess. : AIm/mv
Contr. :
Format : 105x60

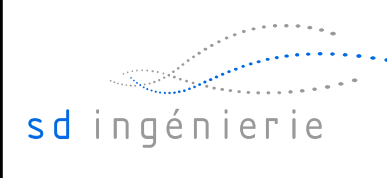sd ingénierie Fribourg SA

Route des Daillettes 21 | CP 139 | CH - 1705 Fribourg S | Tél. +41 26 425 85 00 | Fax +41 26 425 85 01
sdif@sdingenierie.com
Succursale de Bulle | Rue Pierre-Alex 11 | CH - 1632 Bulle | Tél. +41 26 919 62 35 | Fax +41 26 912 84 26
sdif@sdingenierie.com