



PONTHAUX

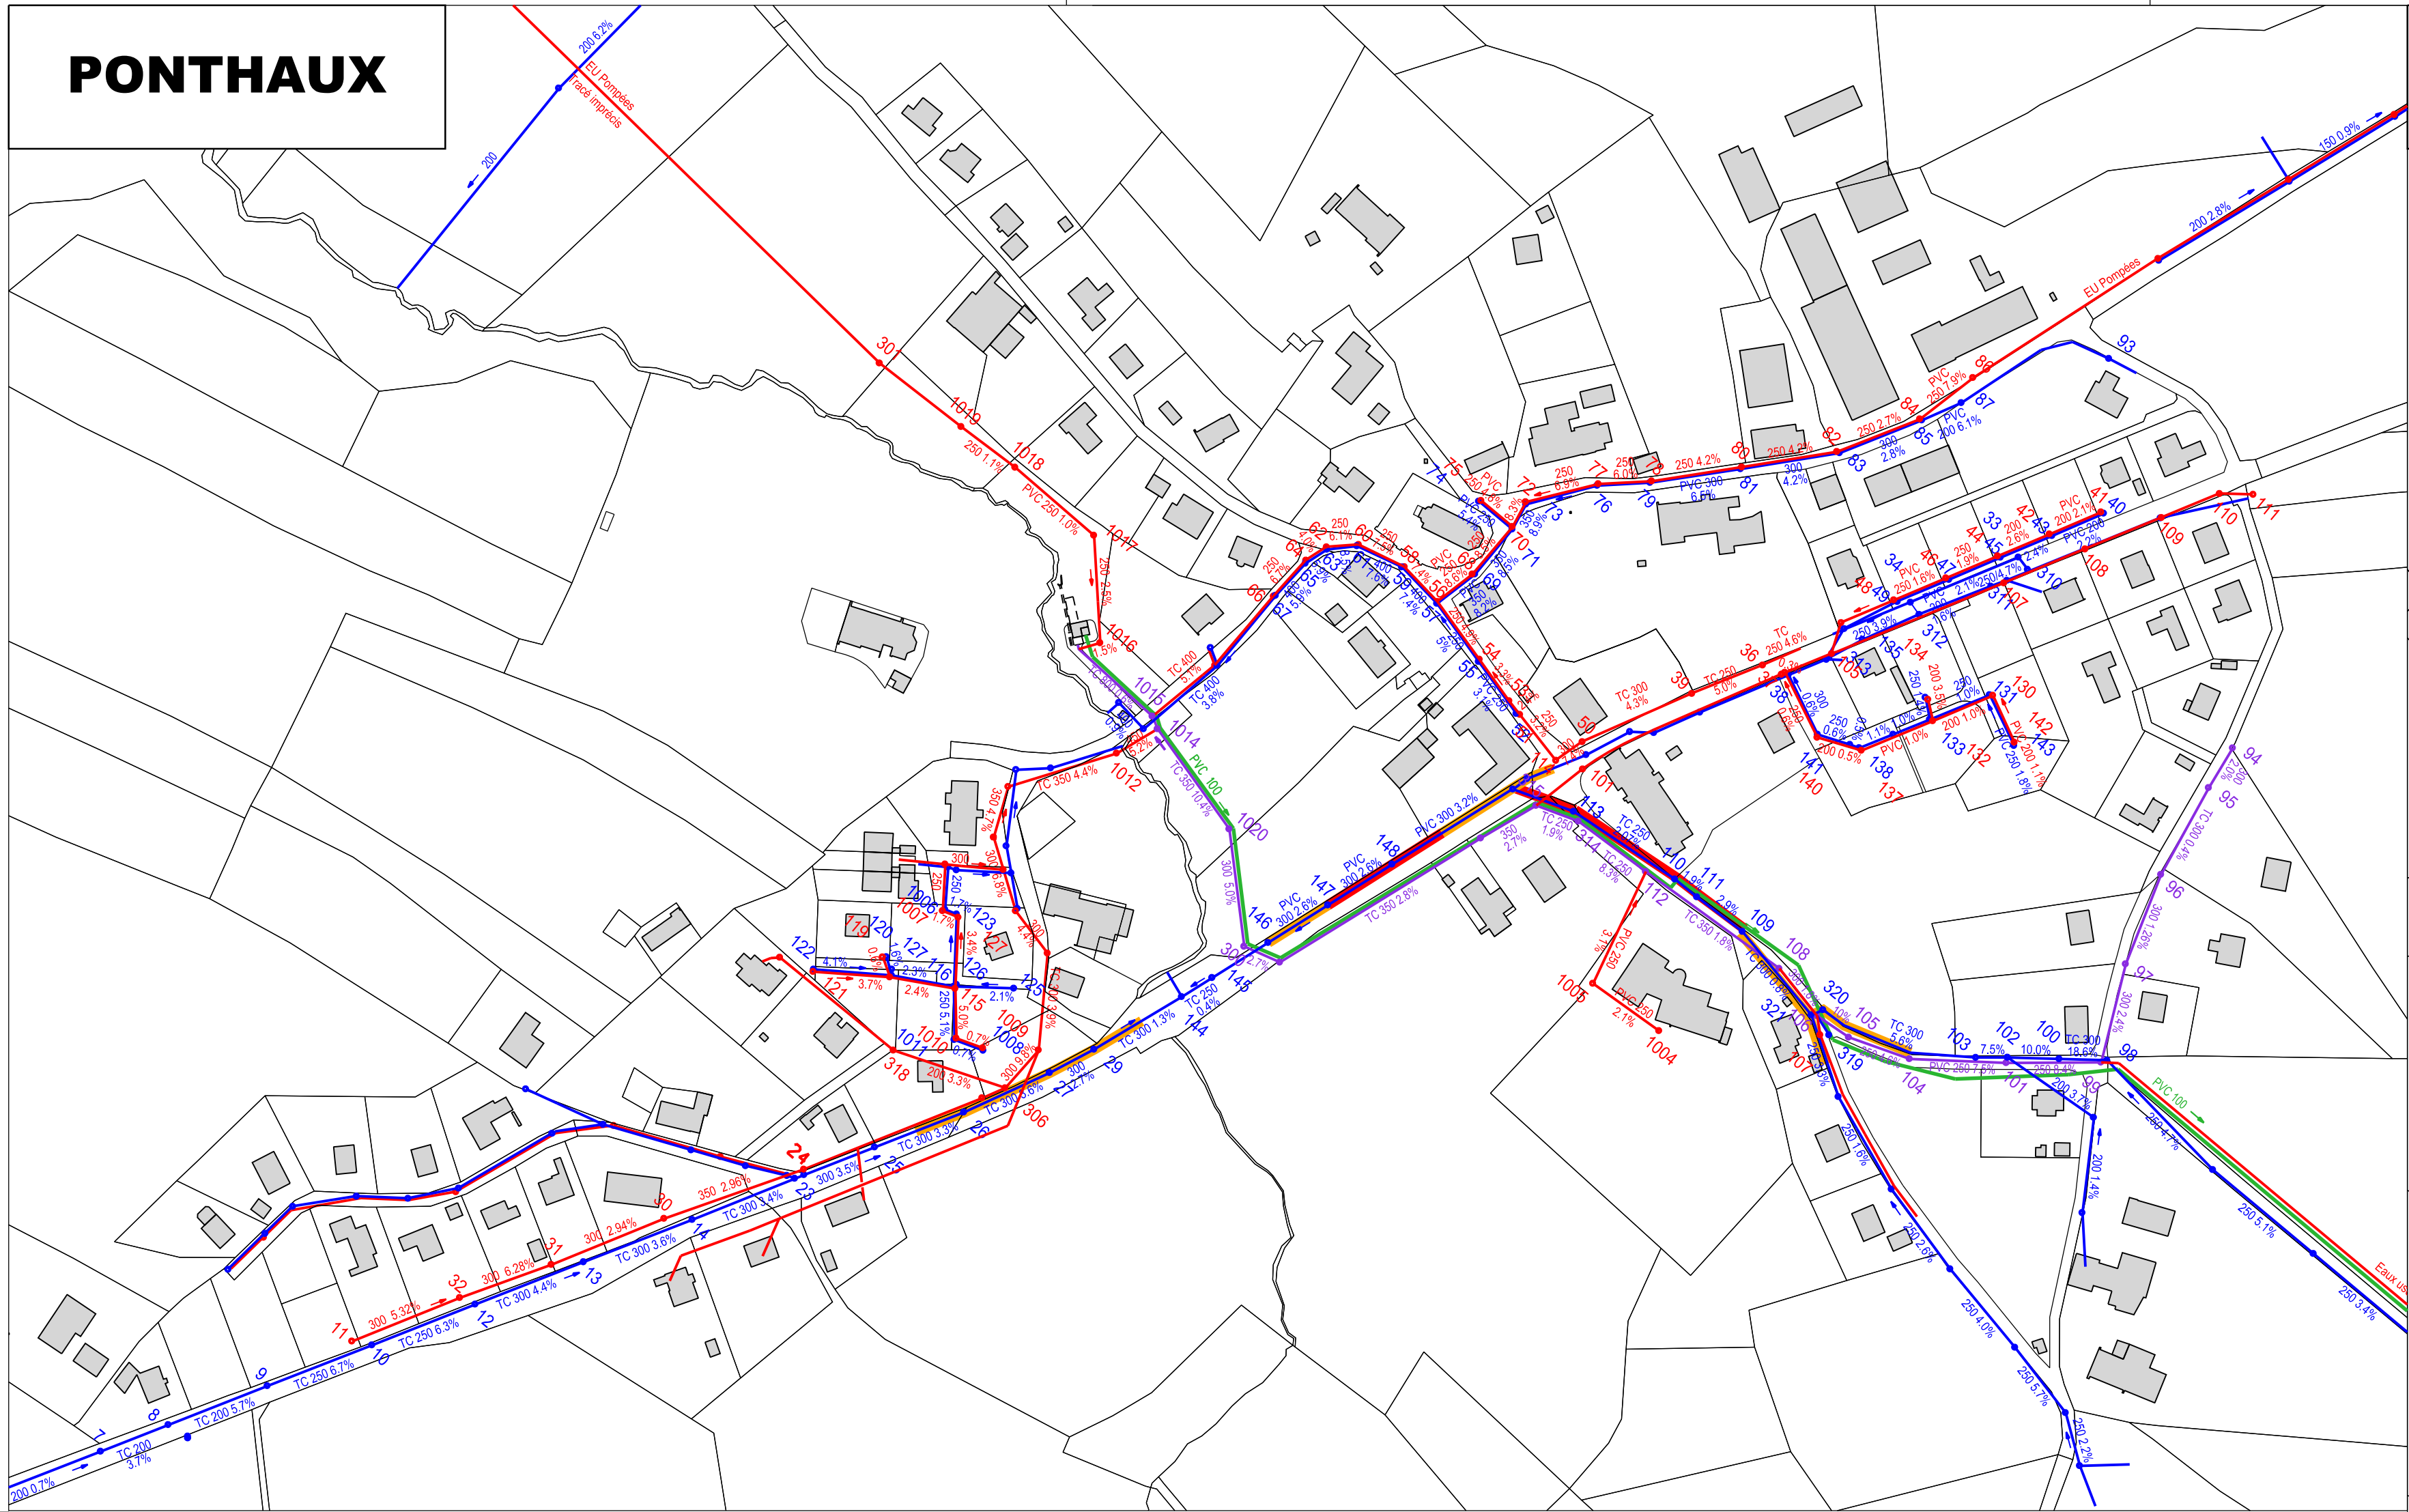

NIERLET-LES-BOIS

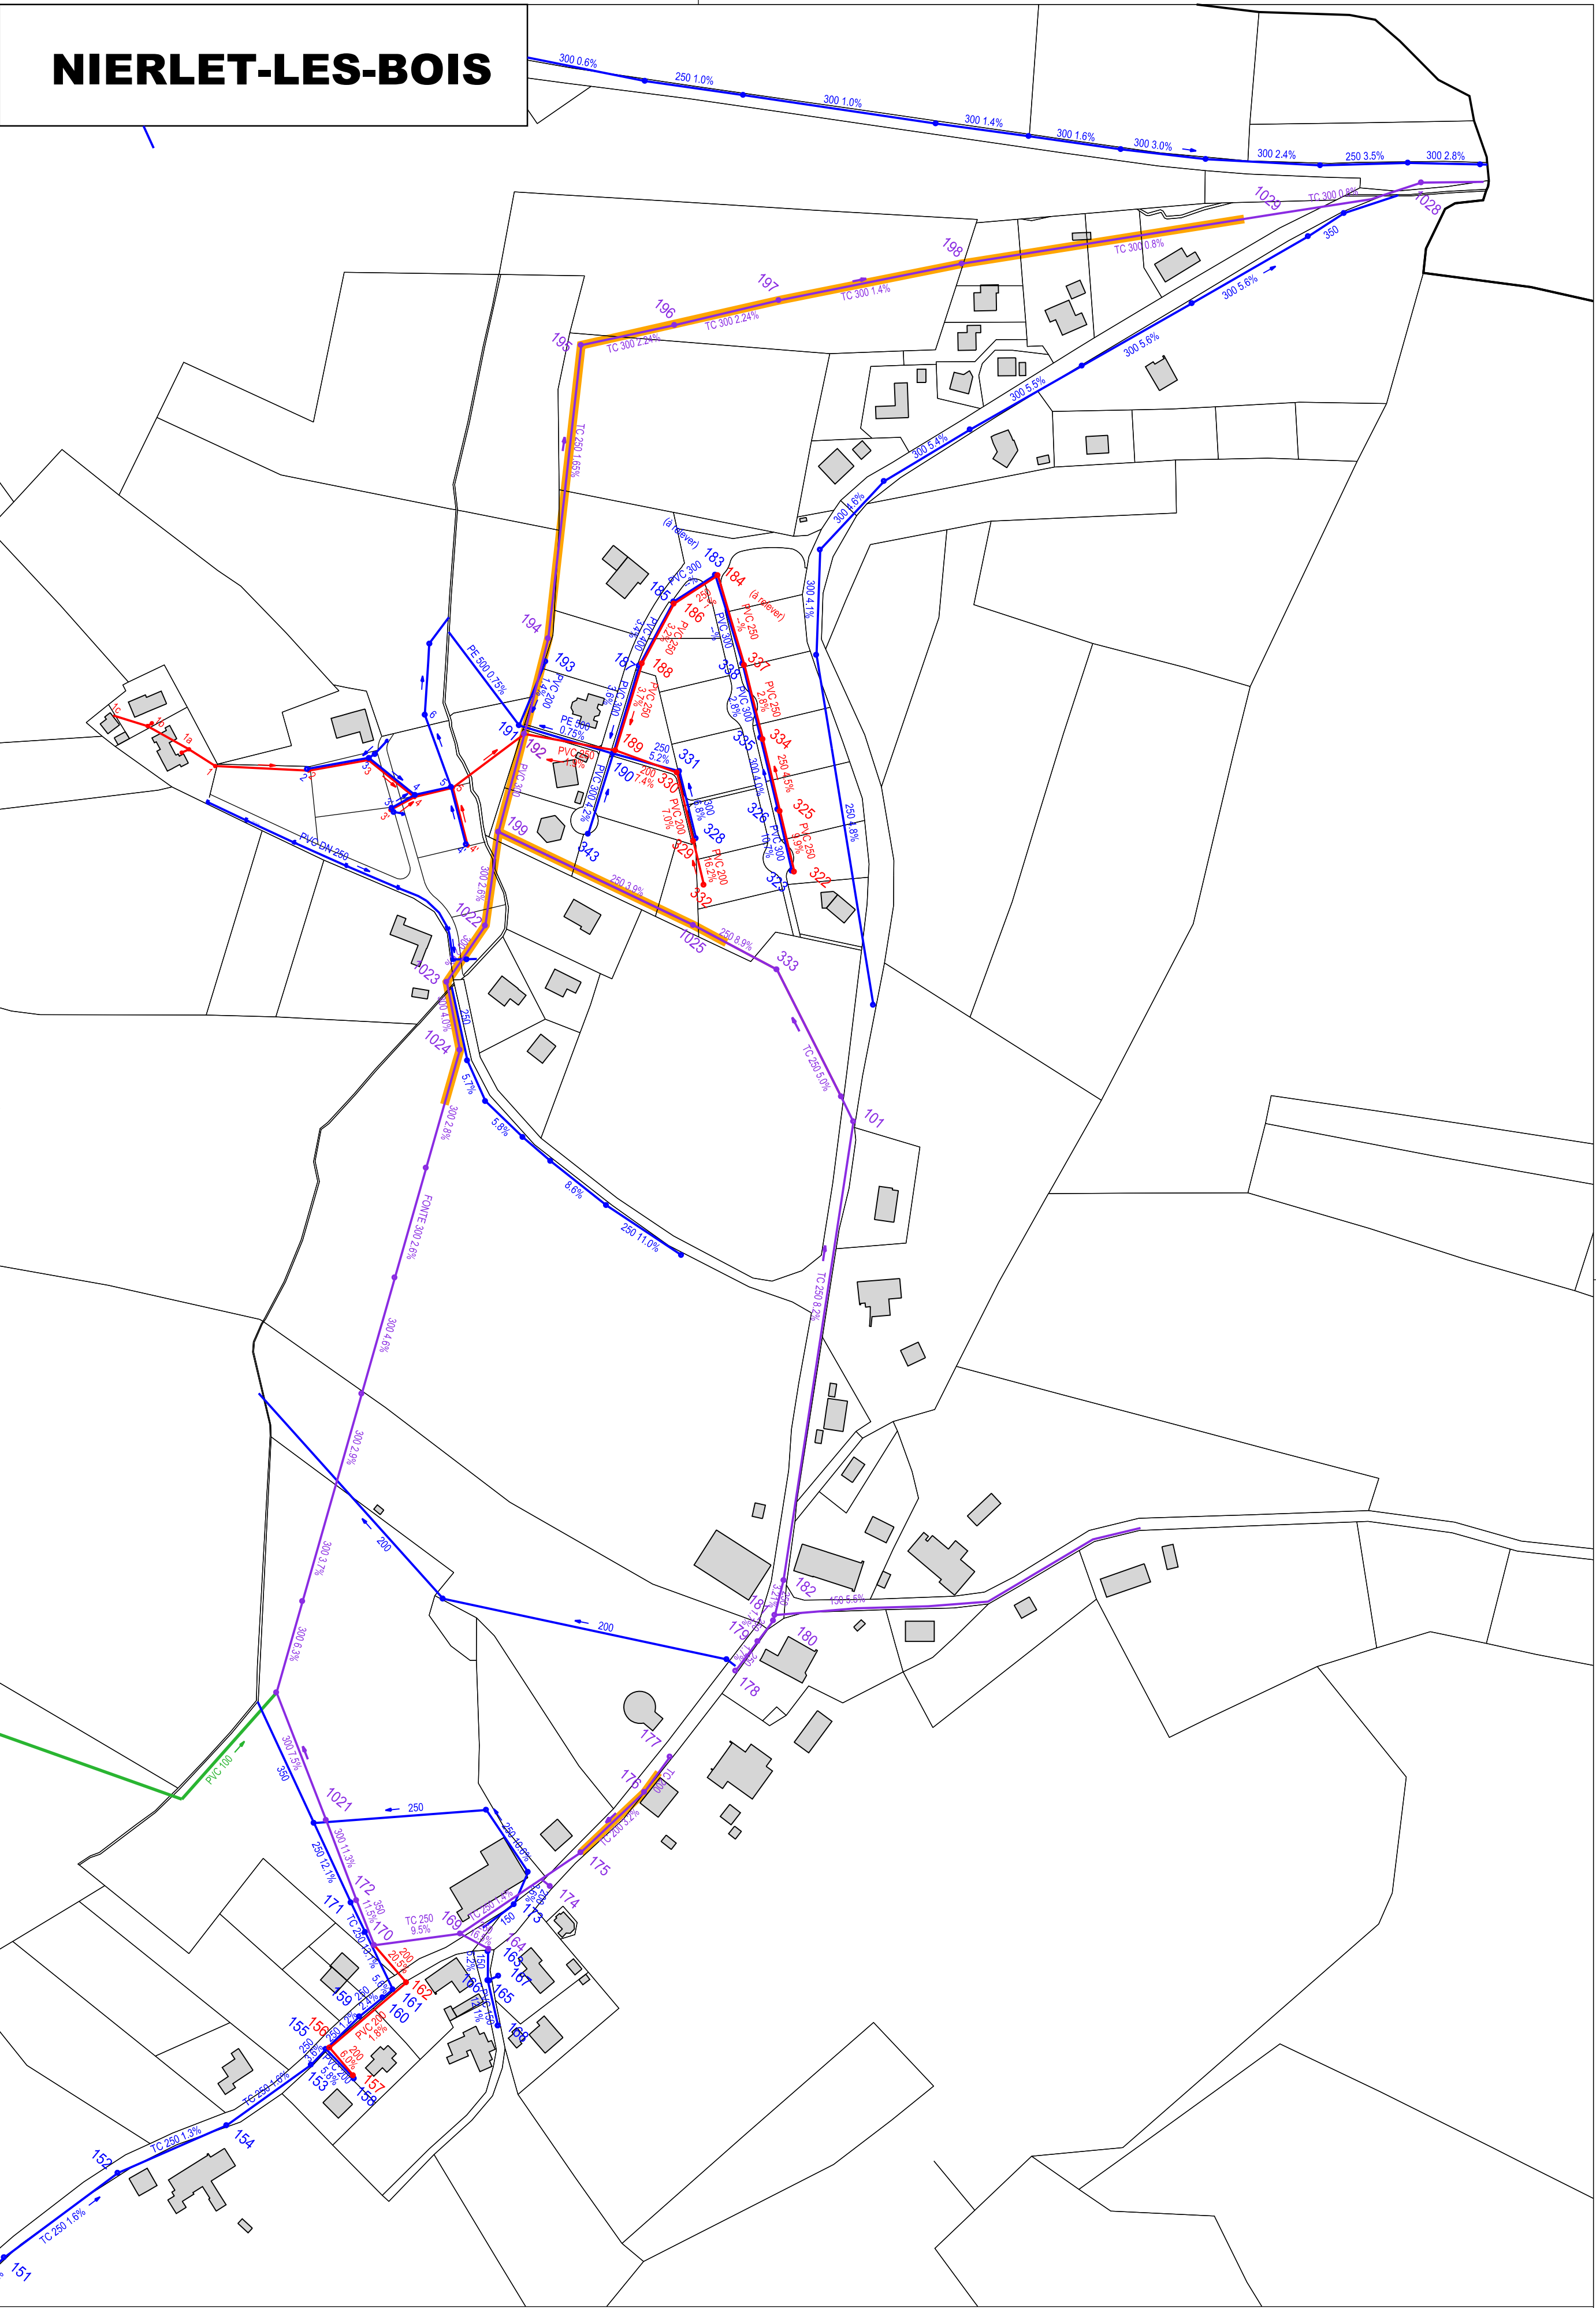

LEGENDE

- COLLECTEURS EAUX CLAIRES
- COLLECTEURS EAUX USEES
- MISE EN CHARGE
- DEBORDEMENT
- TRONÇONS SOUS TUYAUX (capacité non contrôlée)
- RUISSEAU A CIEL OUVERT

Bases de calcul:

- Réseau des canalisations actuelles
- Couverture actuelle des bassins-versants

	Date	Modifié	Contrôlé	Remplace
a				
b				
c				
d				

Commune de Ponthaux

Plan général d'évacuation des eaux (PGEE)

Plan d'état

Etat hydraulique des canalisations

Situation actuelle

Classe d' ouvrage II

Echelle : 1:2'000

Date : 18.05.2011

Dess. : AIM/mv

Contr. :

Format : 84x60

sd ingénierie Fribourg SA

Route des Daillettes 21 | CP 139 | CH - 1705 Fribourg 5 | Tél. +41 26 425 85 00 | Fax +41 26 425 85 01

sdif@sdingenierie.com

Succursale de Bulle | Rue Pierre-Alex 11 | CH - 1632 Bulle | Tél. +41 26 919 62 35 | Fax +41 26 912 84 26

sdif@sdingenierie.com

0m 1 :2000 100m



BS/1015-3s08/BS/SGI/AIM/MV/OL/18.05.2011