


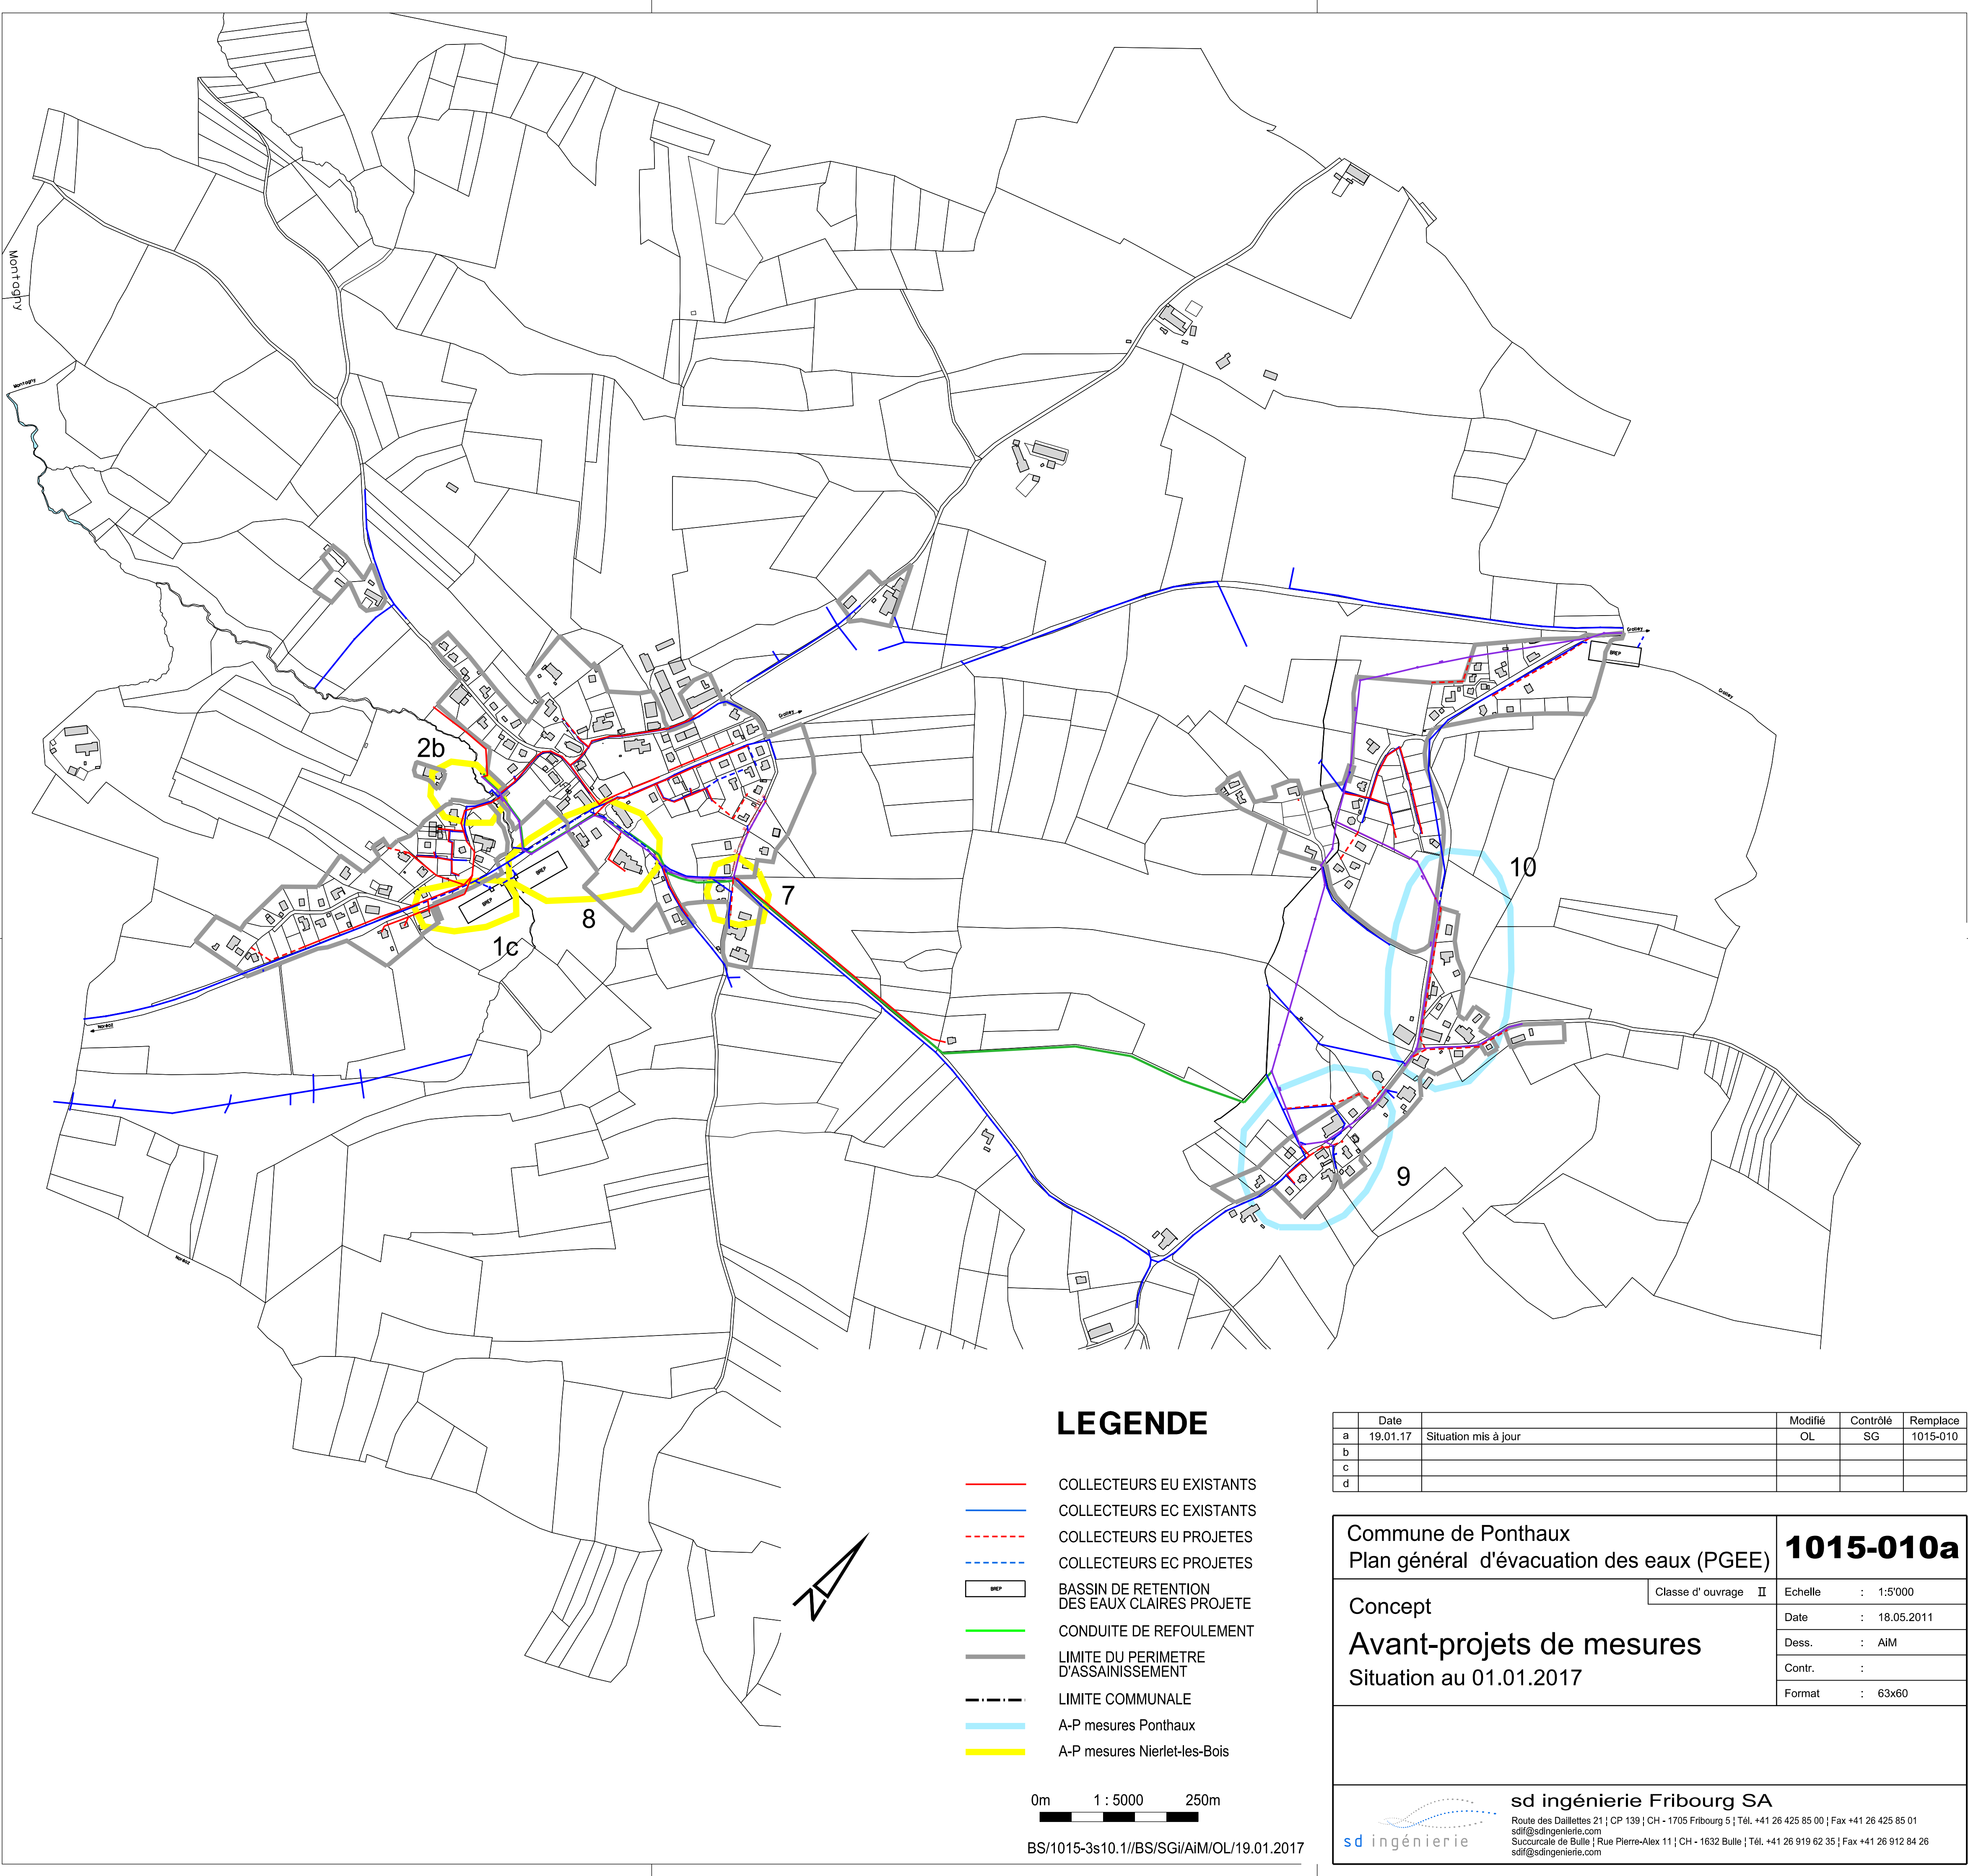

LEGENDE

- COLLECTEURS EU EXISTANTS
- COLLECTEURS EC EXISTANTS
- COLLECTEURS EU PROJETES
- COLLECTEURS EC PROJETES
- BASSIN DE RETENTION DES EAUX CLAIRES PROJETE
- CONDUITE DE REFOULEMENT
- LIMITE DU PERIMETRE D'ASSAINISEMENT
- LIMITE COMMUNALE
- A-P mesures Ponthaux
- A-P mesures Nierlet-les-Bois

0m 1 : 5000 250m

BS/1015-3s10.1//BS/SGi/AiM/OL/19.01.2017

	Date		Modifié	Contrôlé	Remplace
a	19.01.17	Situation mis à jour	OL	SG	1015-010
b					
c					
d					


Commune de Ponthaux
Plan général d'évacuation des eaux (PGEE)

Concept
Avant-projets de mesures
Situation au 01.01.2017

1015-010a

Classe d' ouvrage II

Echelle : 1:5'000
Date : 18.05.2011
Dess. : AiM
Contr. :
Format : 63x60

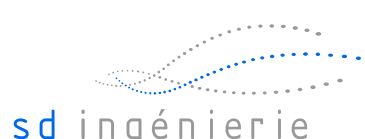sd ingénierie

sd ingénierie Fribourg SA
Route des Daillettes 21 | CP 139 | CH - 1705 Fribourg 5 | Tél. +41 26 425 85 00 | Fax +41 26 425 85 01
sdif@sdingenierie.com
Sucursale de Bulle | Rue Pierre-Alex 11 | CH - 1632 Bulle | Tél. +41 26 919 62 35 | Fax +41 26 912 84 26
sdif@sdingenierie.com