
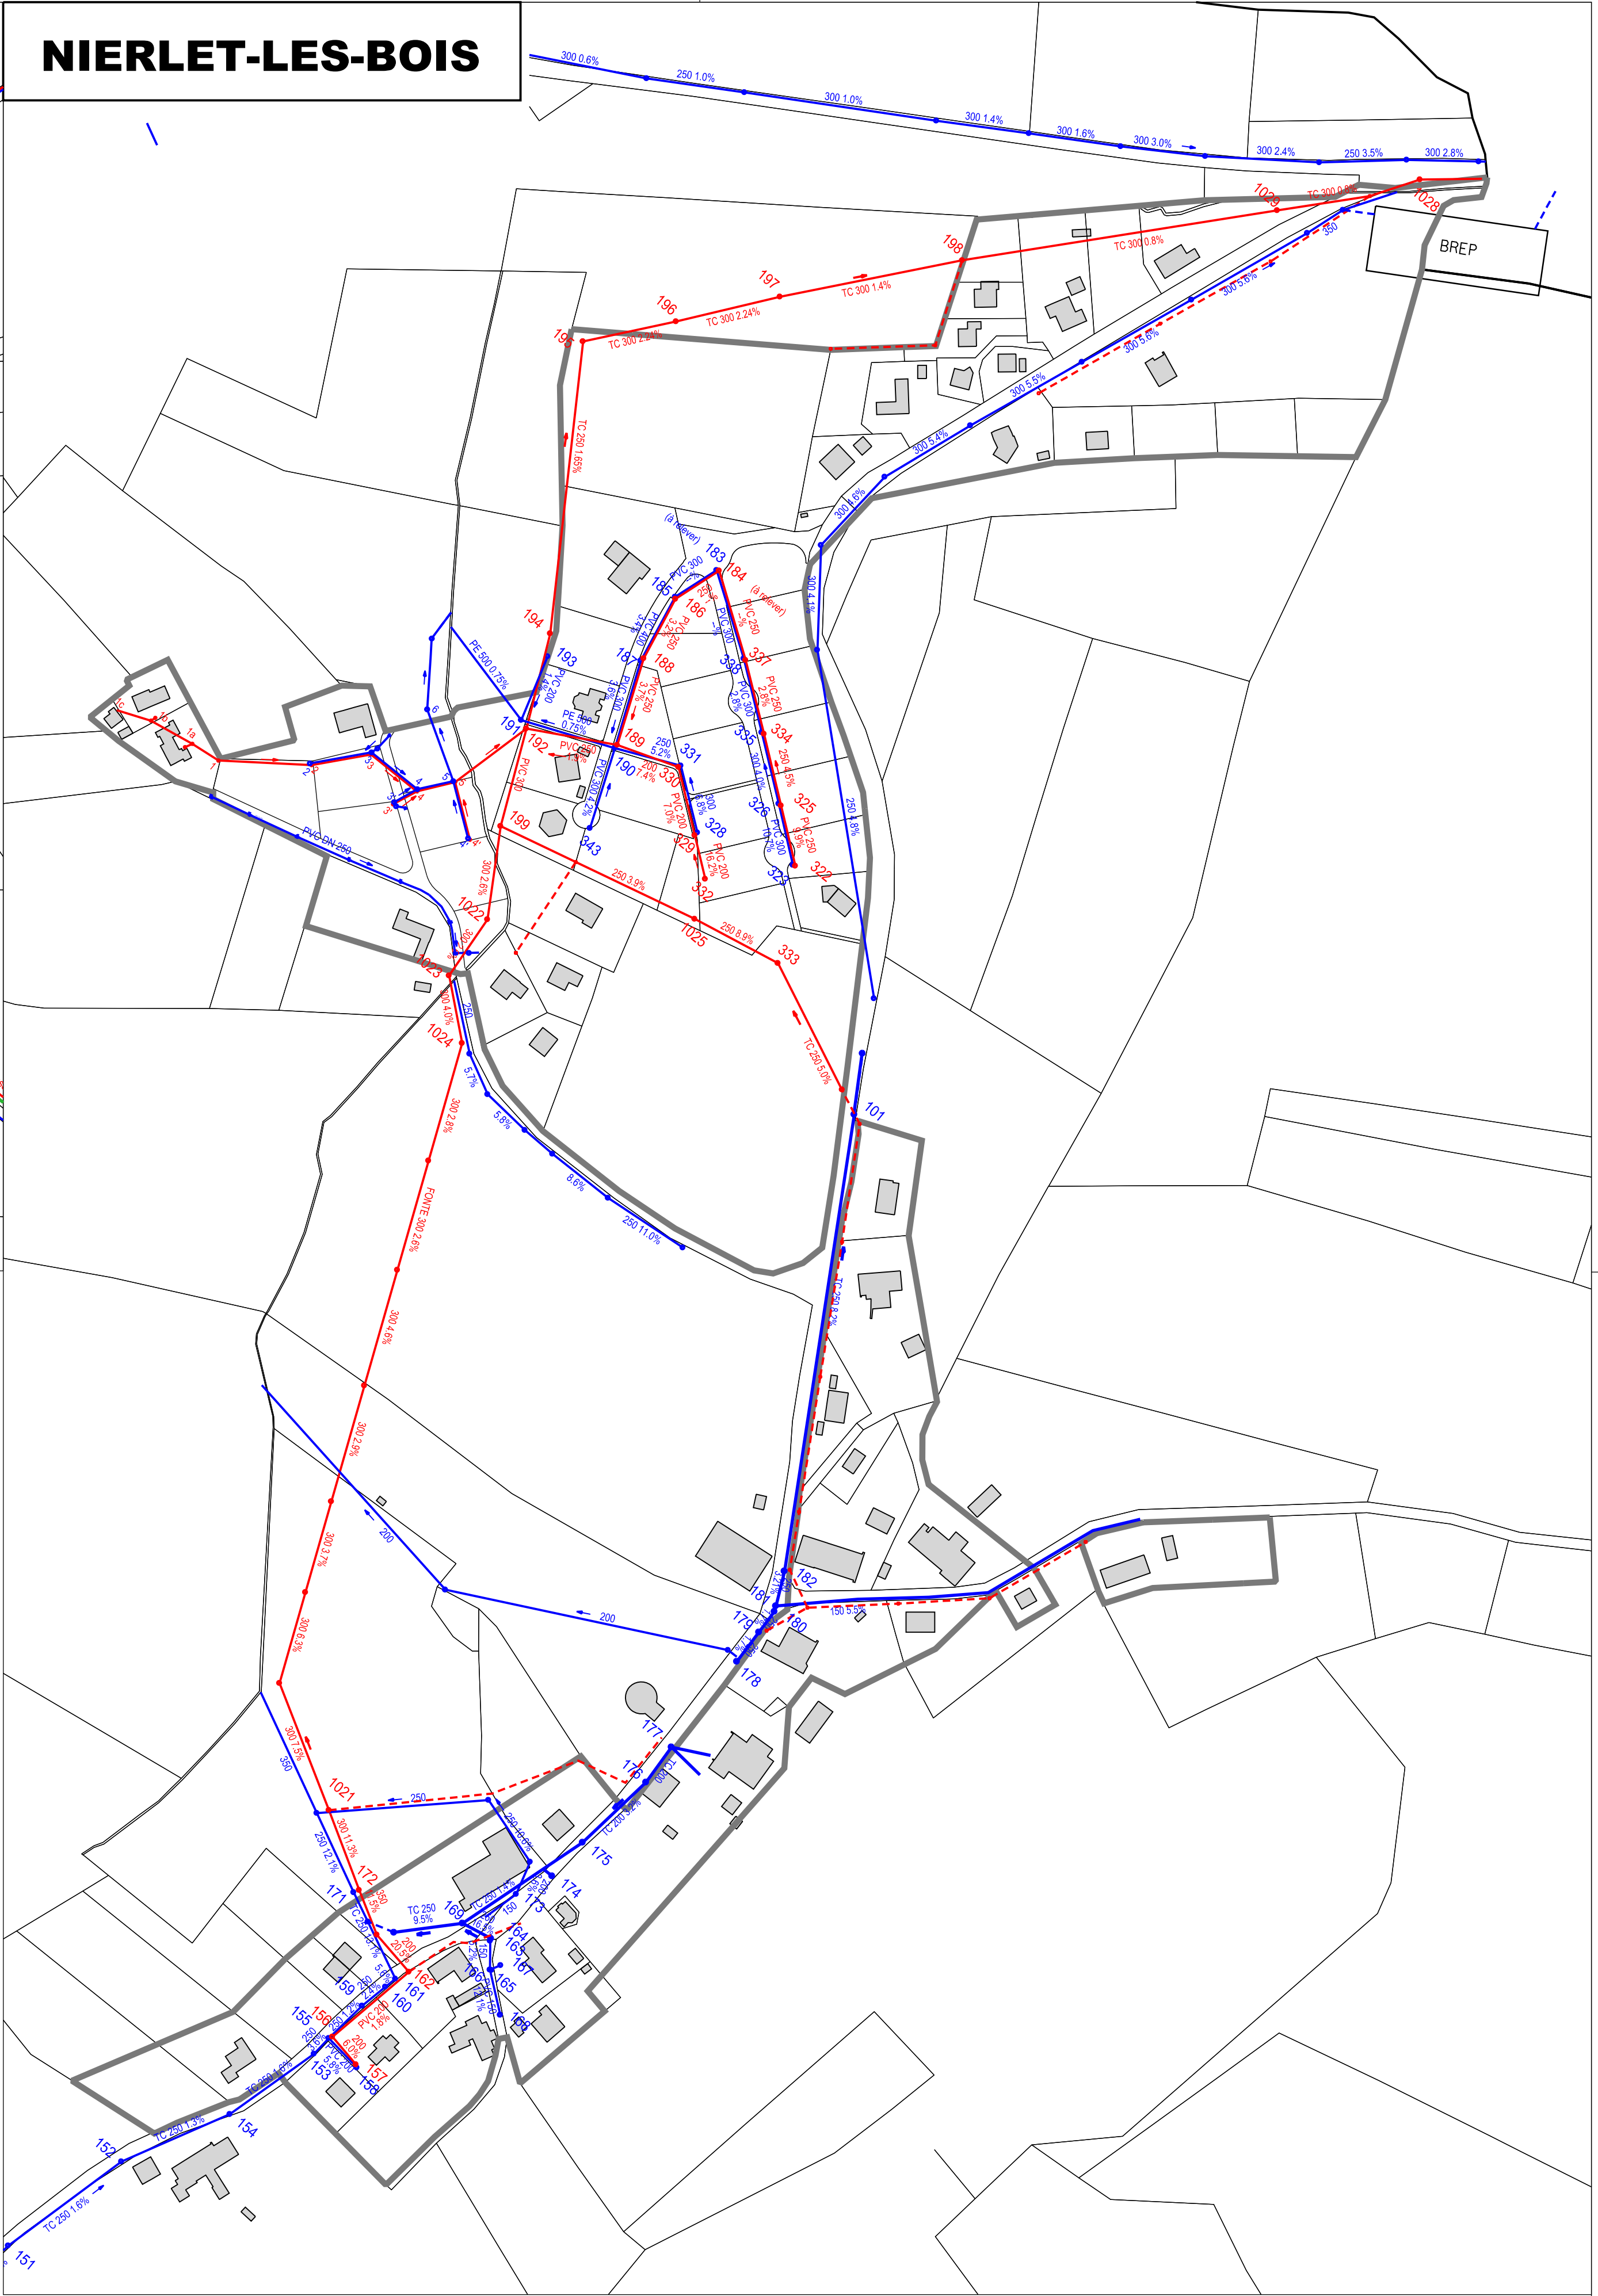


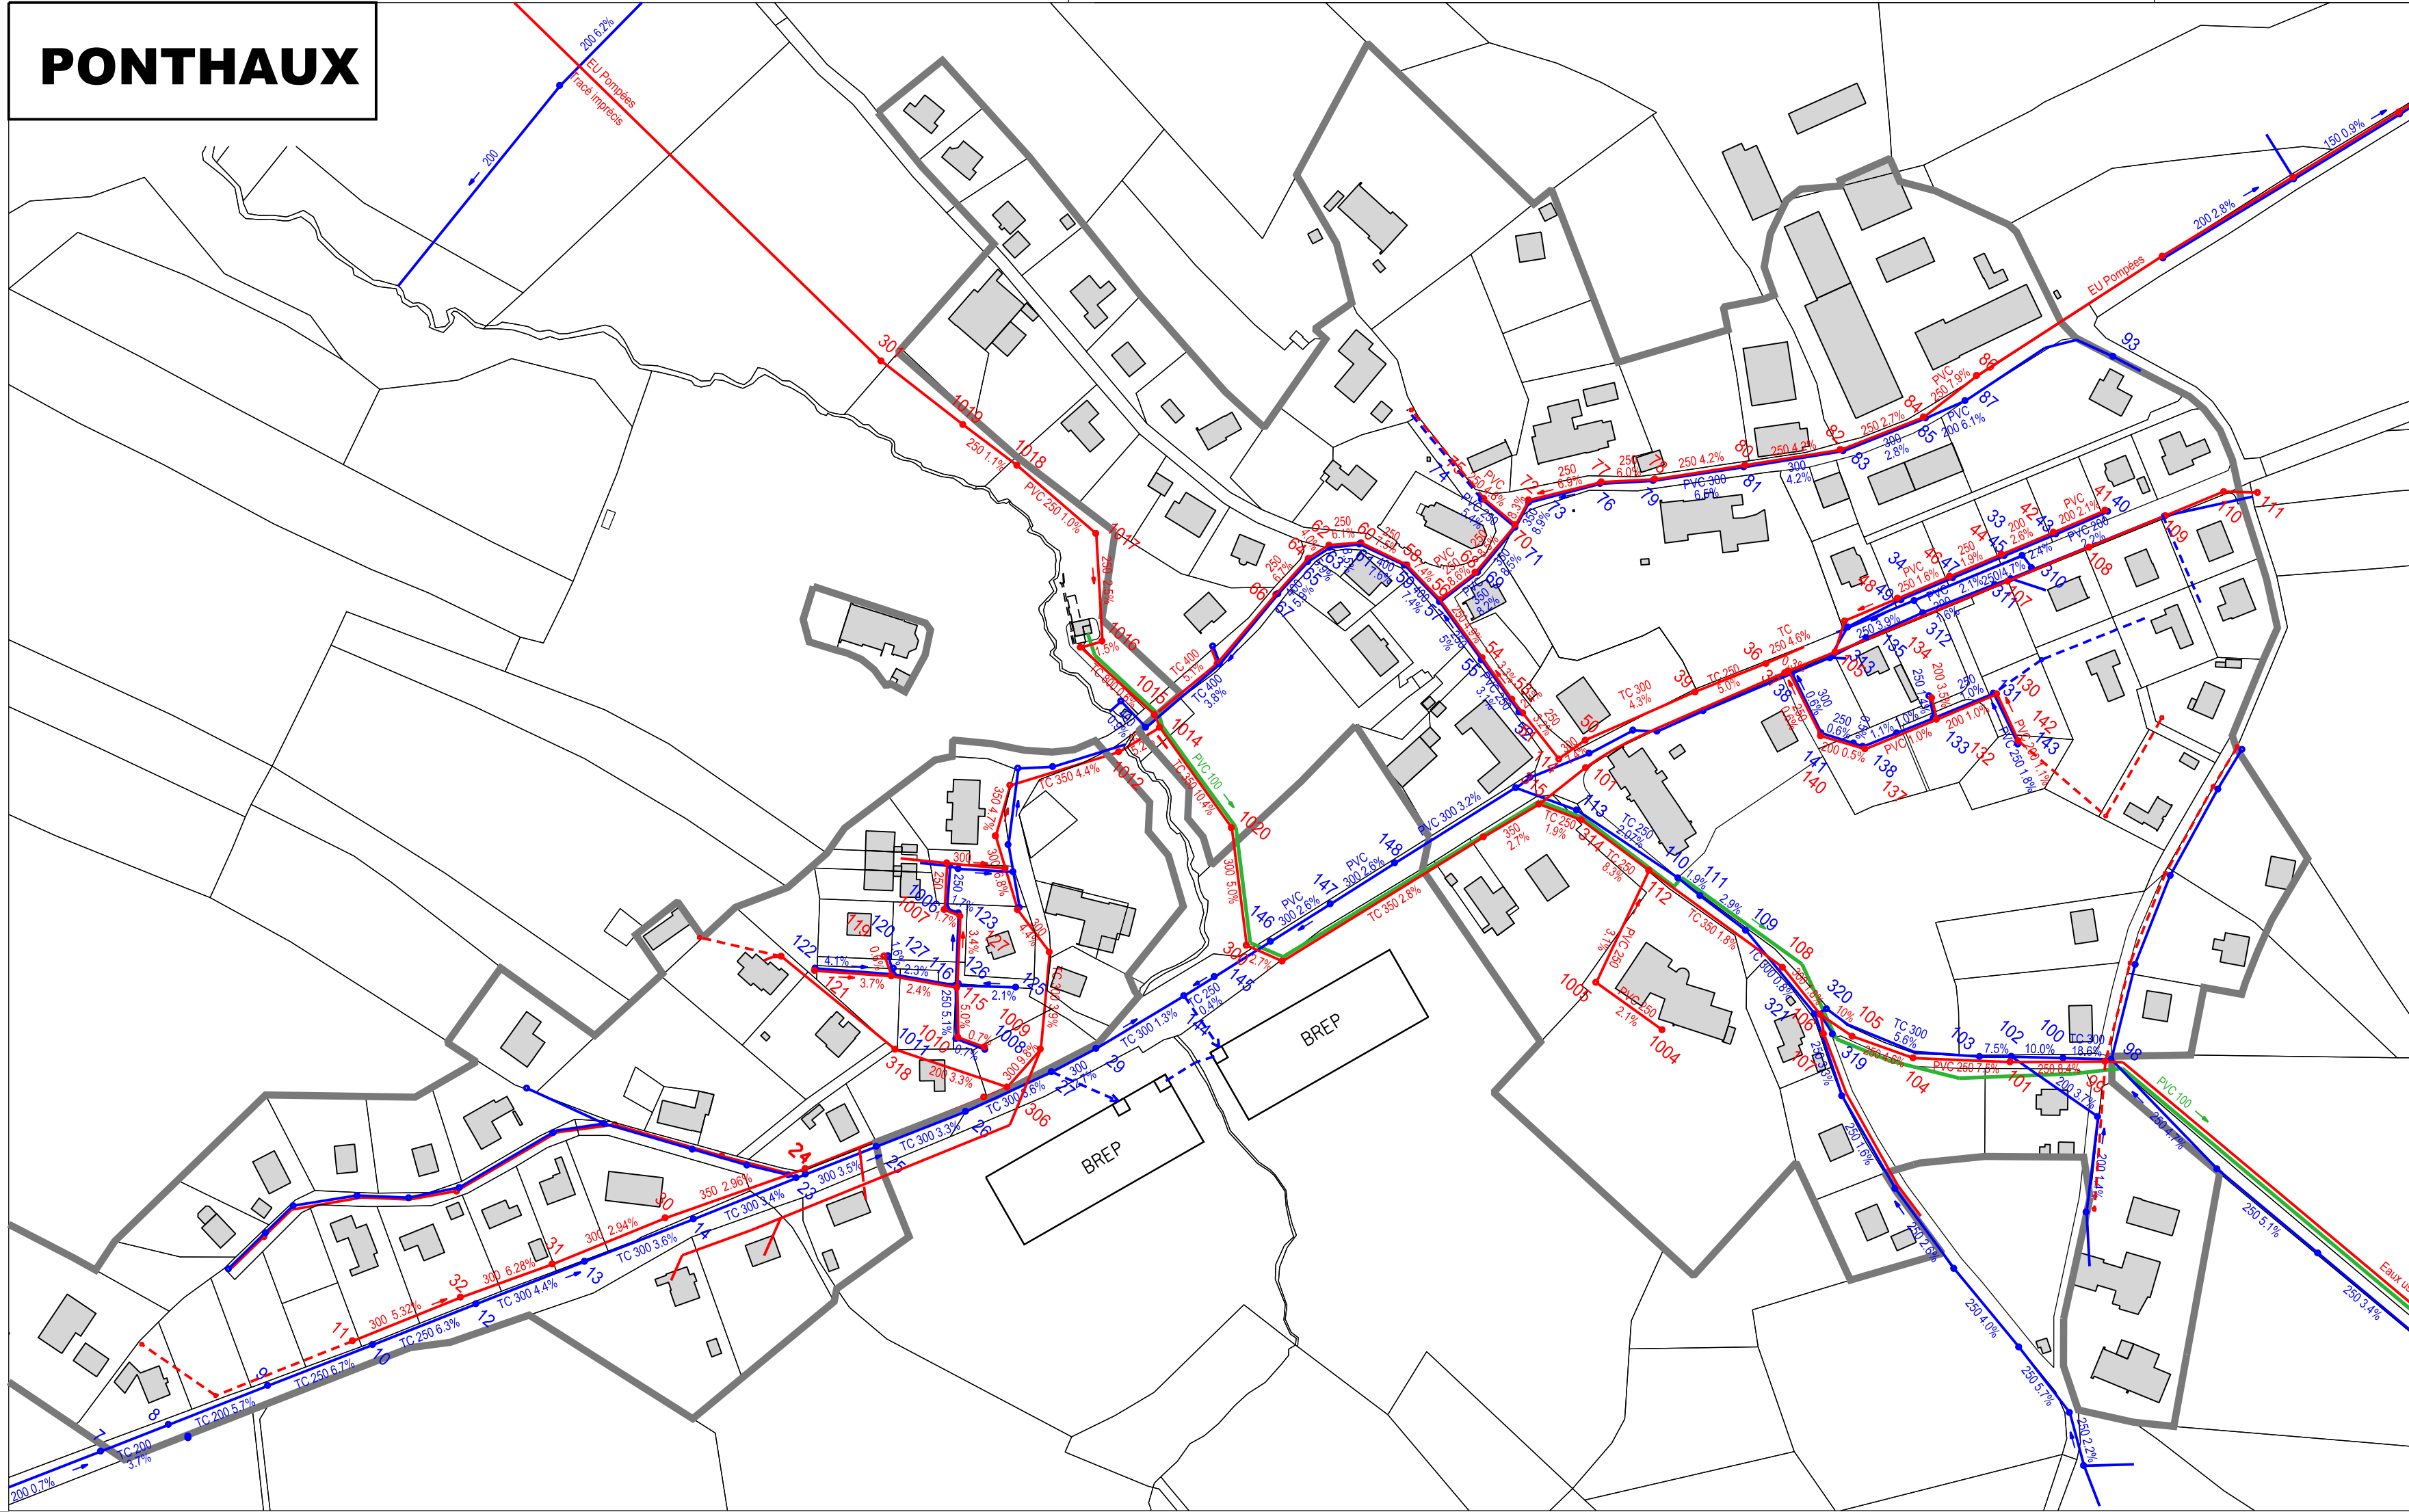

LEGENDE

- COLLECTEURS EAUX CLAIRES
- LIMITE COMMUNALE
- COLLECTEURS UNITAIRES
- COLLECTEURS EAUX USEES
- CONDUITE DE REFOULEMENT
- LIMITE DE LA ZONE D'ASSAINISSEMENT

	Date	Modifié	Contrôlé	Remplace
a				
b				
c				
d				


Commune de Ponthaux
Plan général d'évacuation des eaux (PGEE)

1015-011

Concept
Cadastre souterrain
projeté (Ponthaux-Nierlet)
Spécification

Classe d' ouvrage II

Echelle : 1:2'000
Date : 18.05.2011
Dess. : AIM/mv
Contr. :
Format : 84x60

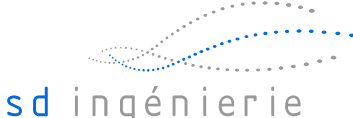sd ingénierie Fribourg SA
Route des Dallettes 21 | CP 139 | CH - 1705 Fribourg 5 | Tél. +41 26 425 85 00 | Fax +41 26 425 85 01
sdif@sdingenierie.com
Succursale de Bulle | Rue Pierre-Alex 11 | CH - 1632 Bulle | Tél. +41 26 919 62 35 | Fax +41 26 912 84 26
sdif@sdingenierie.com



BS/1015-3s11//BS/SGI/AIM/MV/18.05.2011