

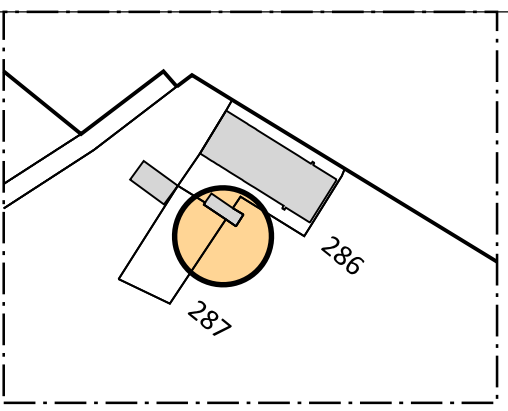


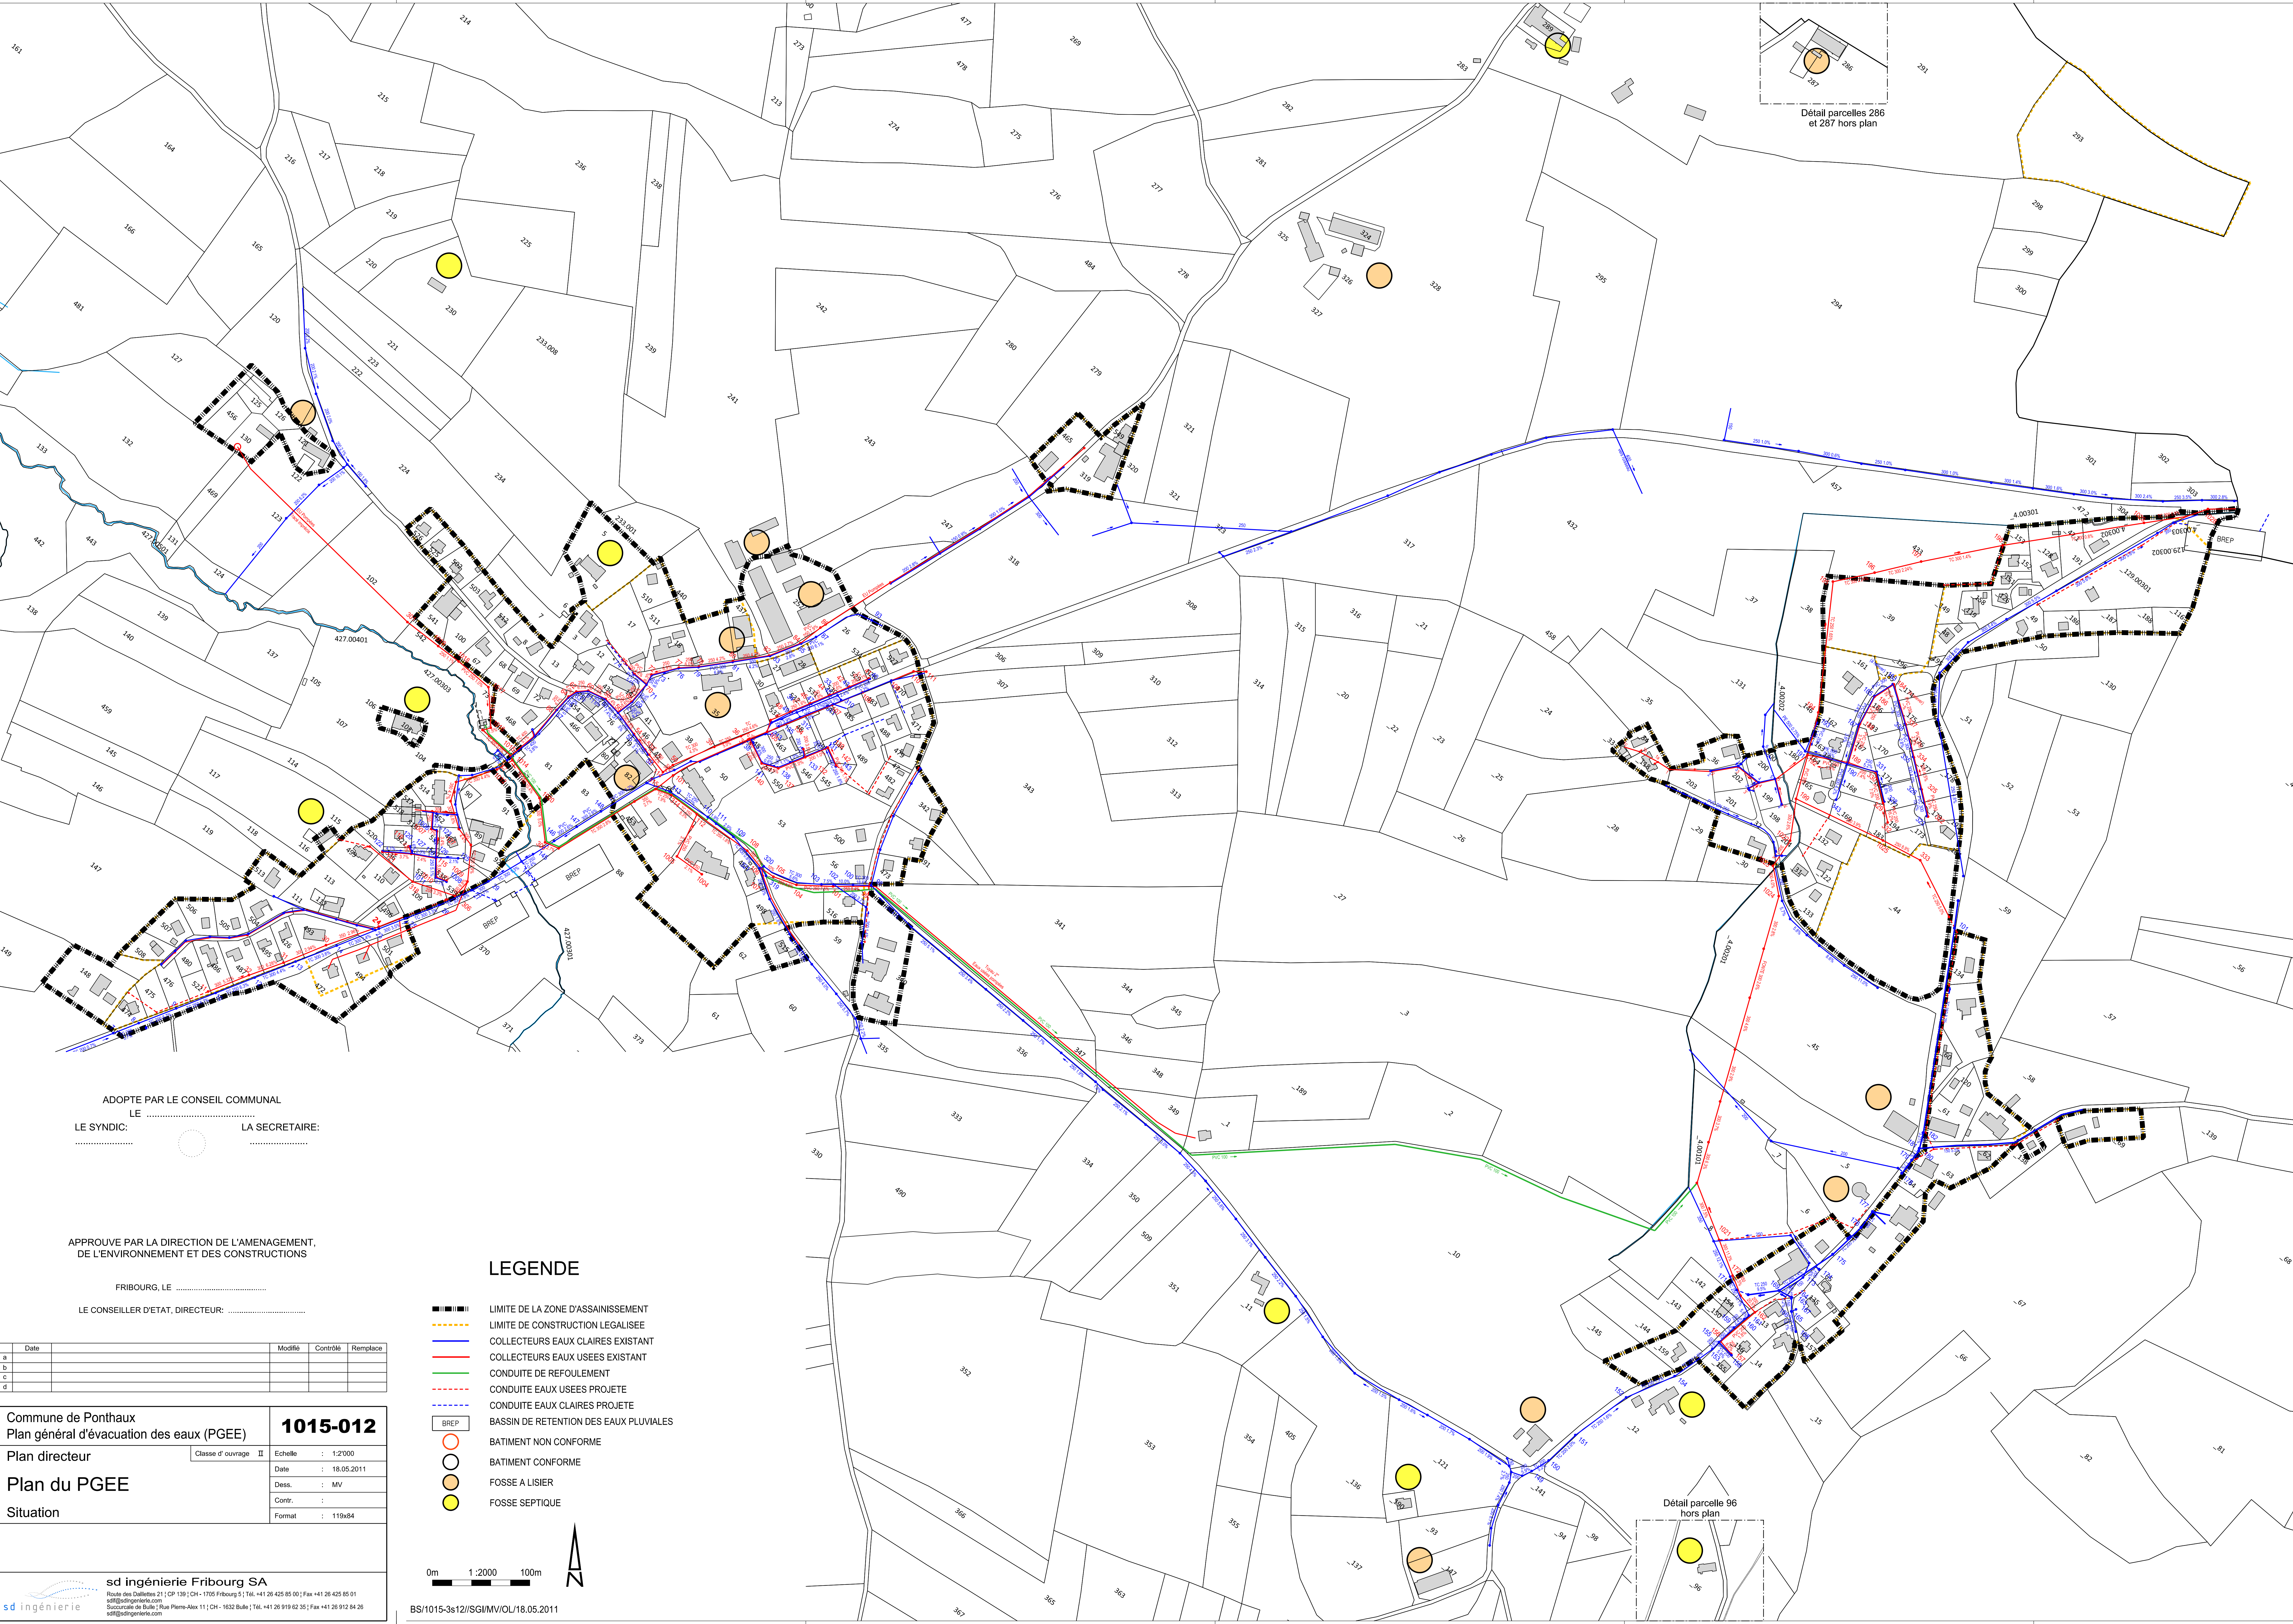

Détail parcelles 286 et 287 hors plan

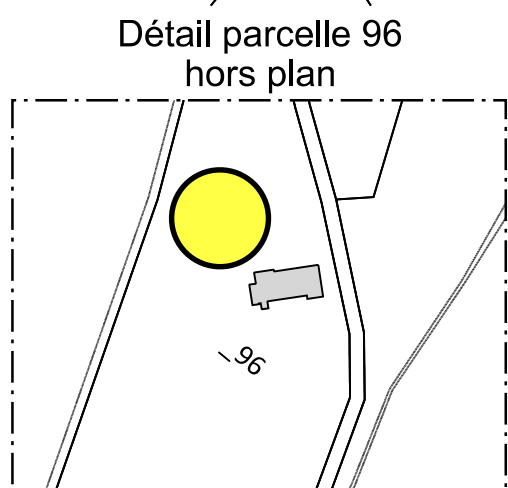

Détail parcelle 96 hors plan

ADOPTÉ PAR LE CONSEIL COMMUNAL
LE
LE SYNDIC: LA SECRÉTAIRE:

APPROUVÉ PAR LA DIRECTION DE L'AMÉNAGEMENT,
DE L'ENVIRONNEMENT ET DES CONSTRUCTIONS

FRIBOURG, LE
LE CONSEILLER D'ÉTAT, DIRECTEUR:

LEGENDE

- LIMITE DE LA ZONE D'ASSAINISSEMENT
- - - LIMITE DE CONSTRUCTION LÉGISÉE
- COLLECTEURS EAUX CLAIRES EXISTANT
- COLLECTEURS EAUX USEES EXISTANT
- CONDUITE DE REFOULEMENT
- CONDUITE EAUX USEES PROJETE
- CONDUITE EAUX CLAIRES PROJETE
- BASSIN DE RETENTION DES EAUX PLUVIALES
- BATIMENT NON CONFORME
- BATIMENT CONFORME
- FOSSE A LISIER
- FOSSE SEPTIQUE

0m 1:2000 100m



	Date	Modifié	Contrôlé	Remplace
a				
b				
c				
d				

Commune de Pontiaux		1015-012
Plan général d'évacuation des eaux (PGEE)		
Plan directeur	Classe d'ouvrage II	
Plan du PGEE		
Situation		